



SCHNITT A-A :  
(LUFTGEWEHRSSCHESSTÄNDE BZW. AUFENTHALTSRAUME)

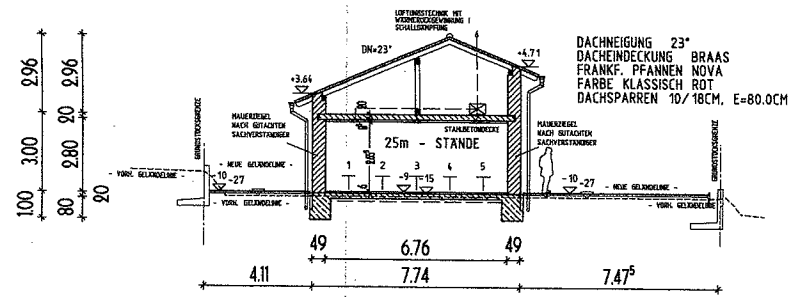

SCHNITT B-B :  
(GROSSKALIBERSCHESSTÄNDE)

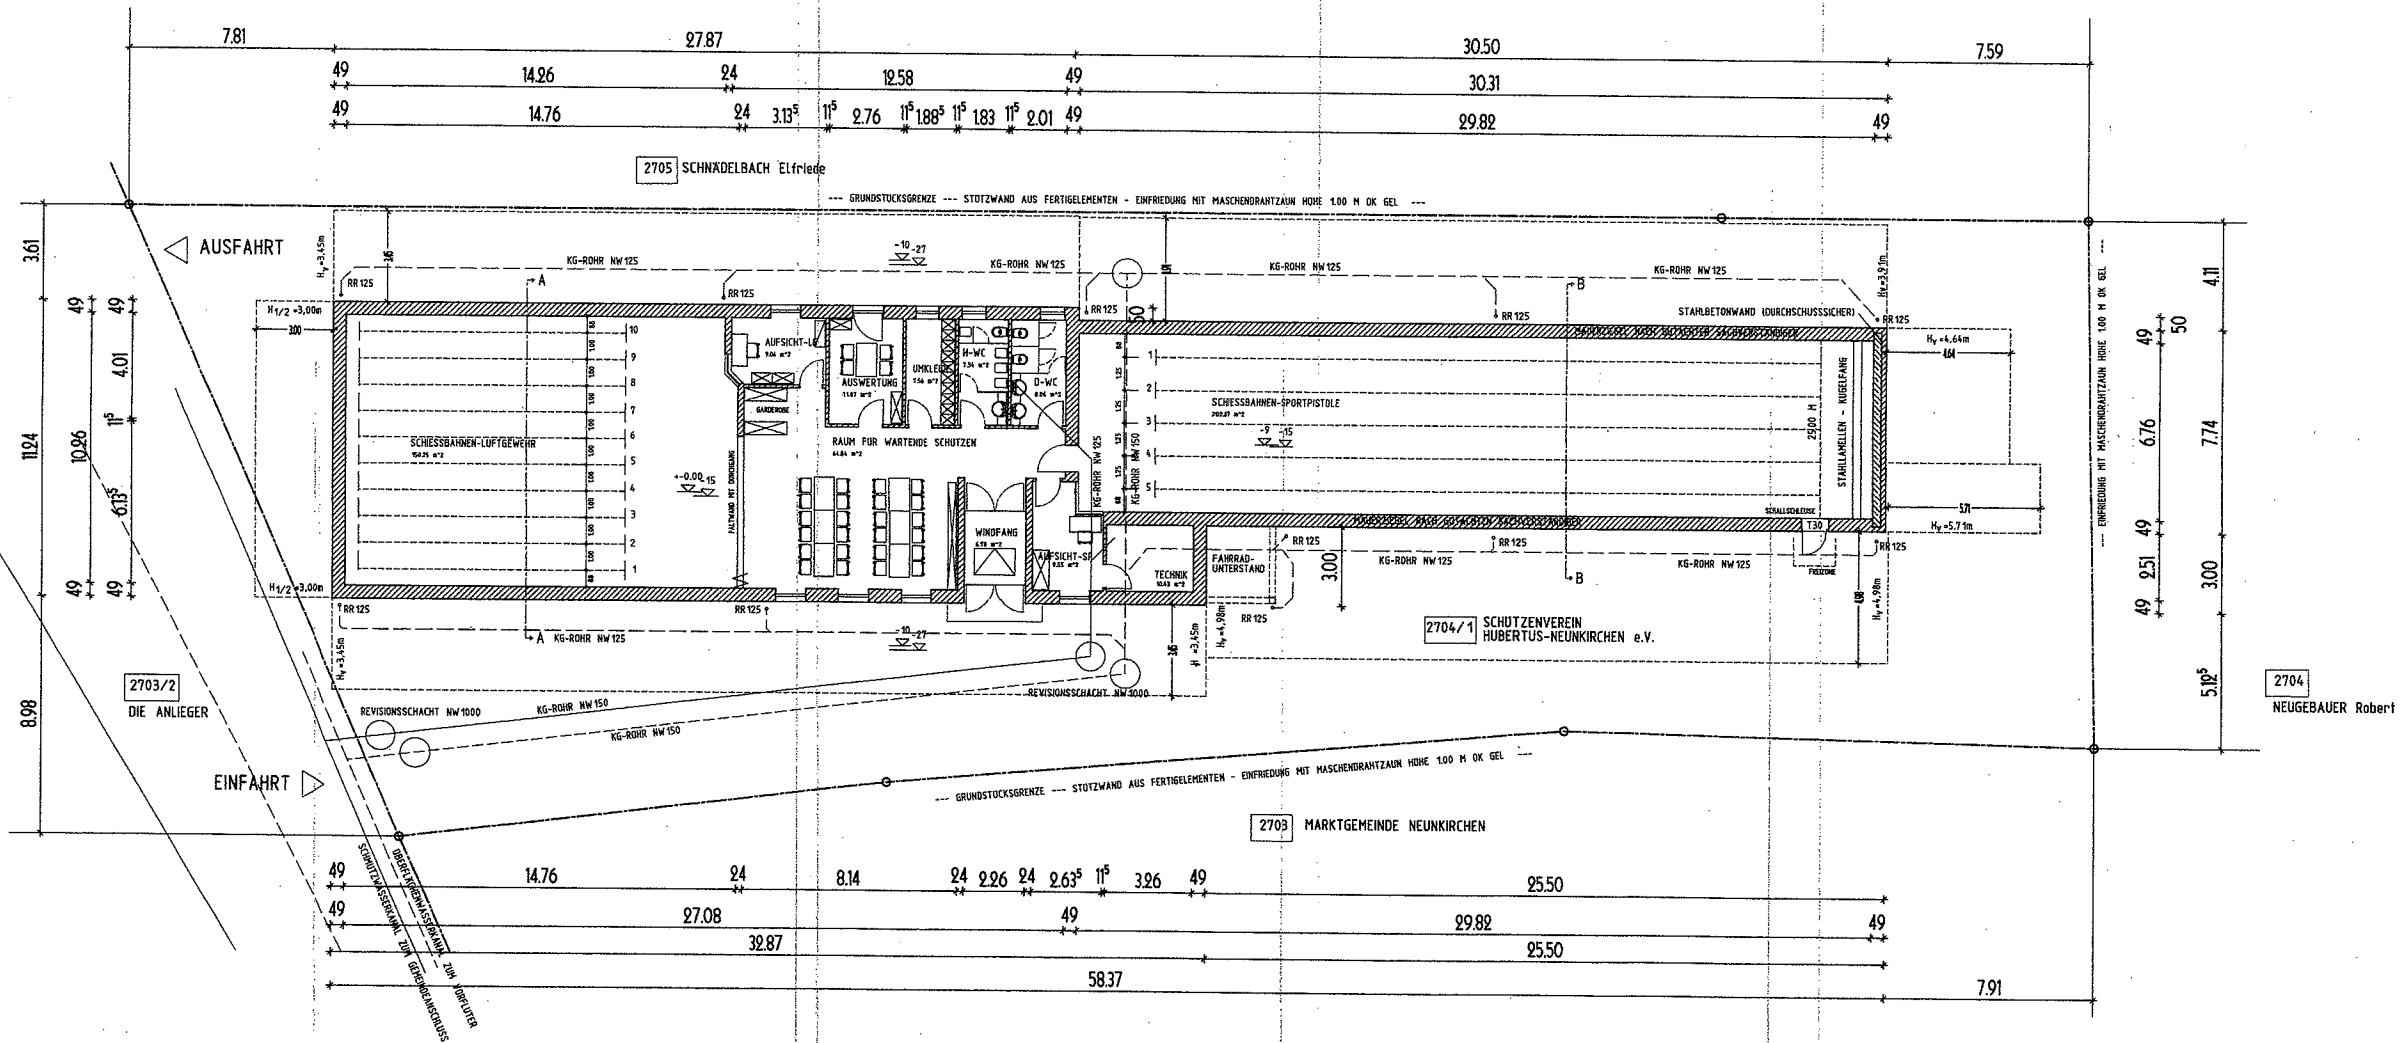

GRUNDRISS - ERDGESCHOSS  
(DRAUFSICHT MIT ABSTANDSFLÄCHEN UND STELLPLÄTZEN)

DIE BAUHERRSCHAFT :

8. Juni 2006

LANZ Robert

DIE NACHBARN :

HABEN VON DEN BAUPHARREN KONTRAS GEDRUCKT UND DIESEN ZUGESTIMMT !

2705 SCHNÄDELBACH Elfriede

2704 NEUGEBAUER Robert

2703-2701/2 MARKT NEUNKIRCHEN AM BRAND

2703/2 DIE ANLIEGER

im vereinfachten Verfahren  
gemäß Art. 29 Abs. 2 Z. 1 lit. a) B. 2004

BAUANTRAG AUF

28. SEP. 2006

NEUBAU EINER SCHIESSANLAGE MIT SCHIESSTÄNDEN UND AUFENTHALTSRÄUMEN, SOWIE 15 STELLPLÄTZEN FÜR PKW'S

Genehmigt mit Bescheid

AUF DEM GRUNDSTÜCK FLUR NR. 2704/1 vom 28. Sep. 2006  
DER GEMARKUNG HETZLES Nr. 4741

FÜR DIE SCHÜTZENFREUNDE HUBERTUS E.V. NEUNKIRCHEN AM BRAND

VERTR. DURCH 1.VORST. HERRN ROBERT LANZ  
KURERER MARKT 6,  
91077 NEUNKIRCHEN AM BRAND

DARSTELLUNG : M= 1:100  
Grundrisse/Schnitte

ENTWURF :

INGENIEURBÜRO FÜR TRAGWERKPLANUNG  
DIPLOM-ING. JOHANN WIMPELBACHER  
Bauplaner BYIK-BAU  
ERLENBERGER-STR. 9  
91077 NEUNKIRCHEN AM BRAND



NEUNKIRCHEN AM BRAND IM JUNI 2004 - TEXTUR VOM 22.03.2006