



SCHNITT A-A :  
(LUFTGEWEHRSSCHESSTÄNDE BZW. AUFENTHALTSRAUME)

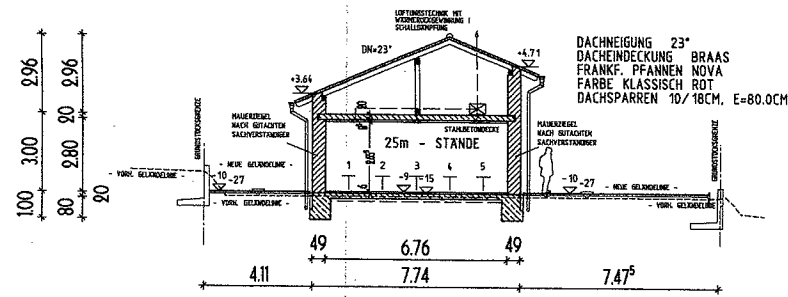

SCHNITT B-B :  
(GROSSKALIBERSCHESSTÄNDE)

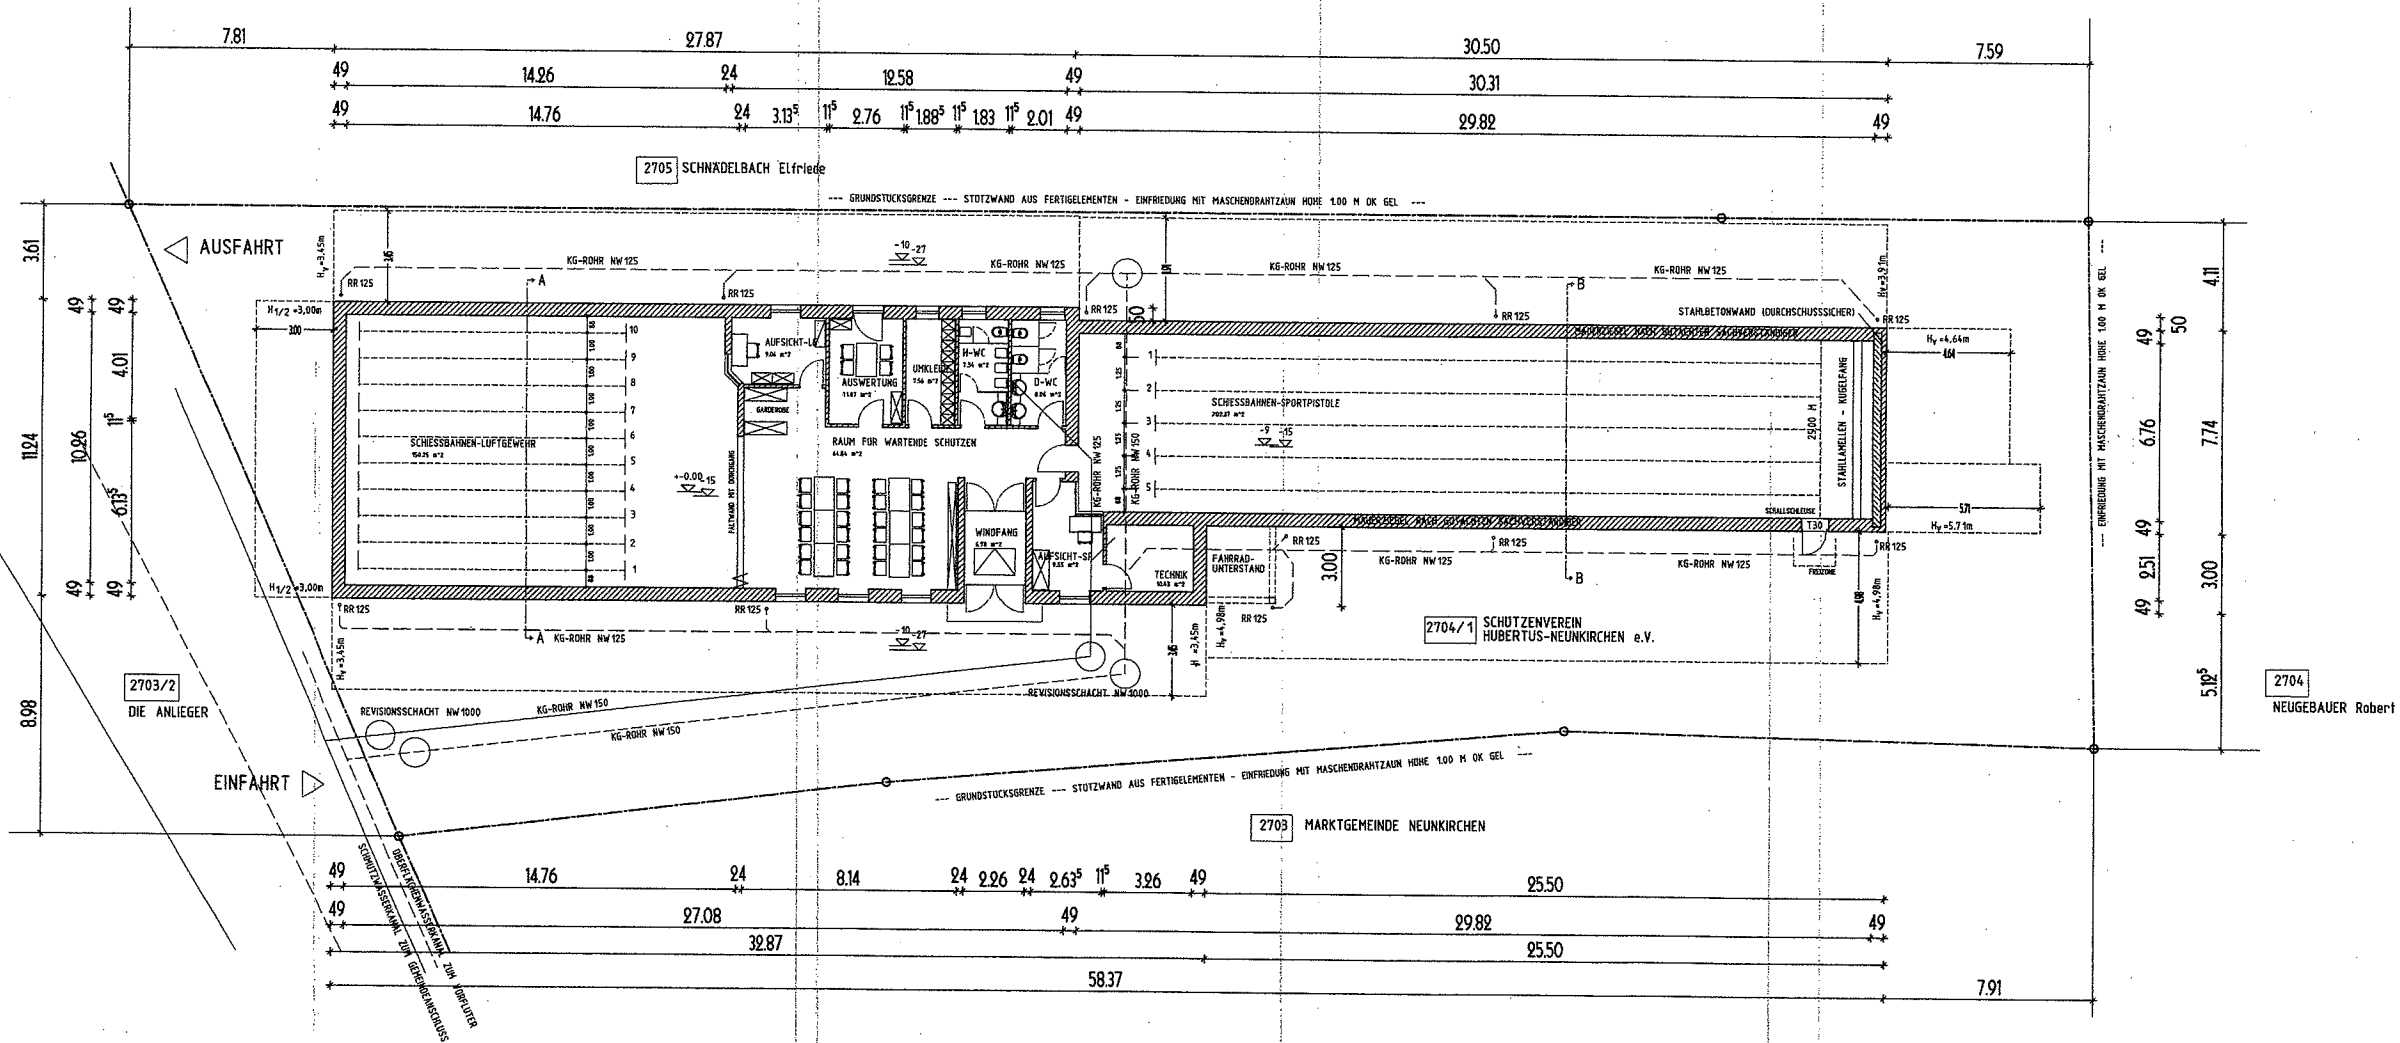

GRUNDRISS - ERDGESCHOSS  
(DRAUFSICHT MIT ABSTANDSFLÄCHEN UND STELLPLÄTZEN)

DIE BAUHERRSCHAFT :

8. Juni 2006

DIE NACHBARN :

HABEN VON DEN BAUPHASEN KONTRÖLLE ERHOLLEN UND DIESEN ZURECHT :

2705 SCHNÄDELBACH Etriede  
2704 NEUGEBAUER Robert  
2703-2701/2 MARKT NEUNKIRCHEN AM BRAND  
2703/2 DIE ANLIEGER

BAUANTRAG AUF

NEUBAU EINER SCHIESSANLAGE MIT SCHIESSSTÄNDEN UND AUFENTHALTSRÄUMEN, SOWIE 15 STELLPLÄTZEN FÜR PKW'S

AUF DEM GRUNDSTÜCK FLUR NR. 2704/1 VOM 28. SEP. 2006  
DER GEMARKUNG HETZLES

FÜR DIE SCHÜTZENFREUNDE HUBERTUS E.V. NEUNKIRCHEN AM BRAND

VERTR. DURCH 1.VORST. HERRN ROBERT LANZ  
KURERER MARKT 6,  
91077 NEUNKIRCHEN AM BRAND

DARSTELLUNG : M= 1:100  
Grundrisse/Schnitte

ENTWURF :

INGENIEURBÜRO FÜR TRAGWERKPLANUNG  
DIPLOM-ING. JOHANN WIMPELBACHER  
Bauprojektentwurf BYIK-BAU  
ERLENKOPER-STR. 9  
91077 NEUNKIRCHEN AM BRAND

NEUNKIRCHEN AM BRAND IM JUNI 2004 - TEXTUR VOM 22.03.2006